





APARTAMENT #11
OSIEDLE W POLKOWICACH

- 1. Hol - 3,71 m²
- 2. Pokój - 7,11 m²
- 3. Pokój - 10,46 m²
- 4. Salon z aneksem kuchennym - 25,73 m²
- 5. Pokój - 10,43 m²
- 6. Łazienka - 4,39 m²
- 7. Schody/komunikacja - 7,46 m²

RAZEM (pow. użytkowa): **69,29 m²**

RAZEM (pow. podłóg): **69,29 m²**

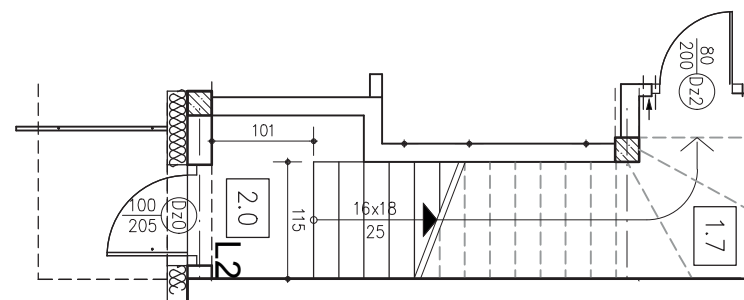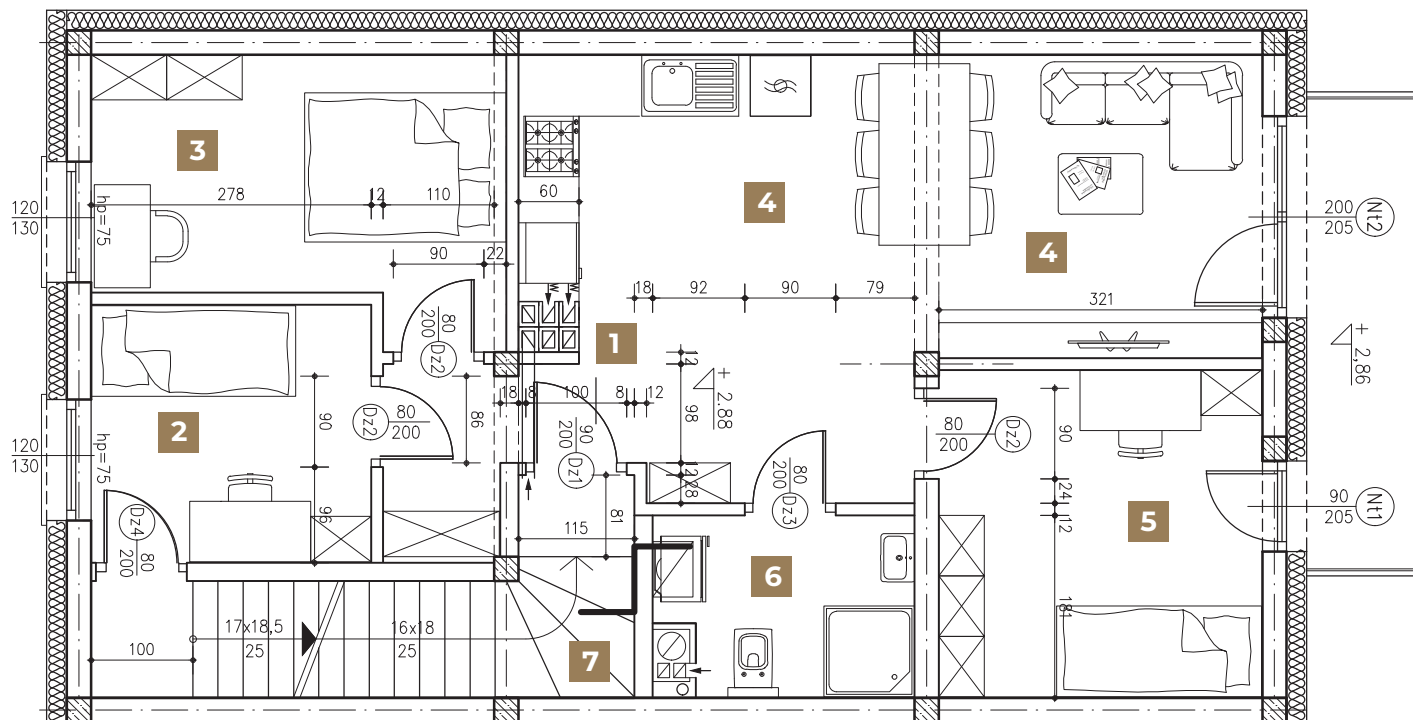

PARTER
Komunikacja



APARTAMENT #11
OSIEDLE W POLKOWICACH

- 8. Spocznik - 0,83 m²
- 9. Pomieszczenie gospodarcze - 15,69 m²
- 10. Schody/komunikacja - 5,22 m²

RAZEM (pow. użytkowa): **21,74 m²**

RAZEM (pow. podłóg): **58,63 m²**

PIĘTRO + ANTRESOLA

(pow. użytkowa): **92,9 m²**

(pow. podłóg): **127,92 m²**

